


# УЗЕЛ 1.1

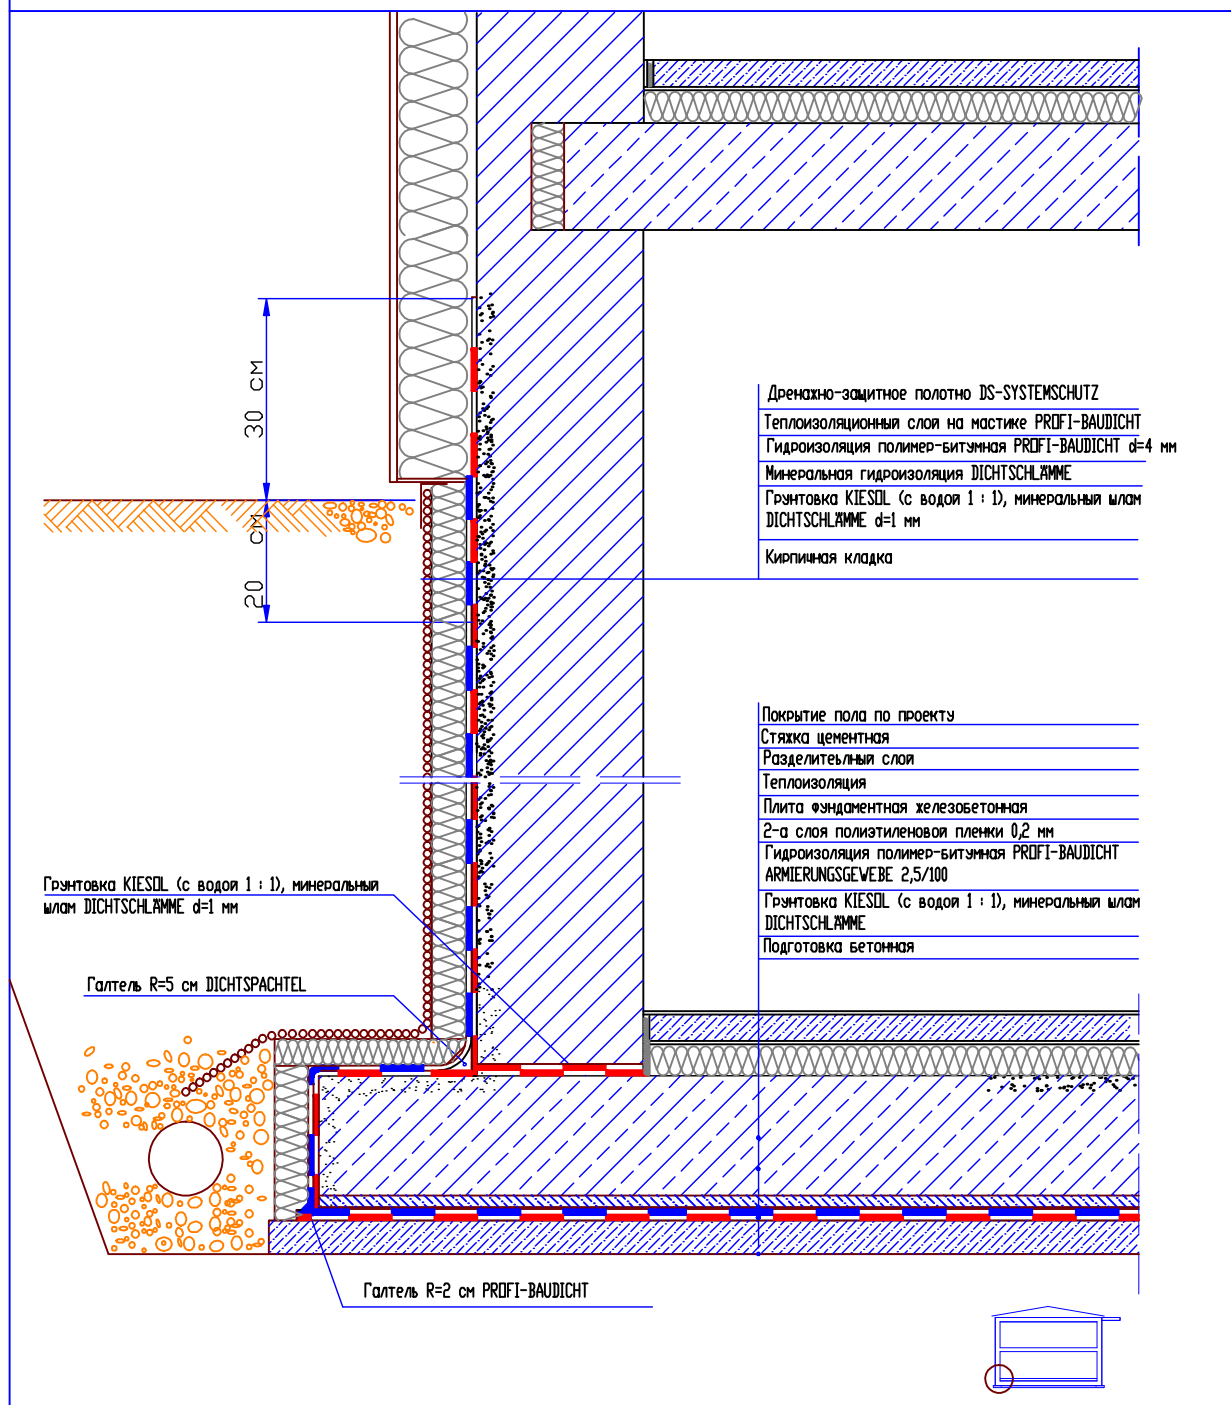

Дренажно-защитное полотно DS-SYSTEMSCHUTZ  
 Теплоизоляционный слой на мастике PROFI-BAUDICHT  
 Гидроизоляция полимер-битумная PROFI-BAUDICHT d=4 мм  
 Минеральная гидроизоляция DICHTSCHLAMME  
 Грунтовка KIESOL (с водой 1 : 1), минеральный шлам DICHTSCHLAMME d=1 мм  
 Кирпичная кладка

Покрытие пола по проекту  
 Стяжка цементная  
 Разделительный слой  
 Теплоизоляция  
 Плита фундаментная железобетонная  
 2-а слоя полиэтиленовой пленки 0,2 мм  
 Гидроизоляция полимер-битумная PROFI-BAUDICHT  
 ARMIERUNGSGEWEBE 2,5/100  
 Грунтовка KIESOL (с водой 1 : 1), минеральный шлам DICHTSCHLAMME  
 Подготовка бетонная

Грунтовка KIESOL (с водой 1 : 1), минеральный шлам DICHTSCHLAMME d=1 мм

Галтель R=5 см DICHTSPACHTEL

Галтель R=2 см PROFI-BAUDICHT

Изм.	Кол. эц.	Лист	№ док.	Подпись	Дата



Новое строительство


Наружная гидроизоляция с устройством дренажа

Стадия      Лист      Листов




# УЗЕЛ 1.2

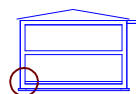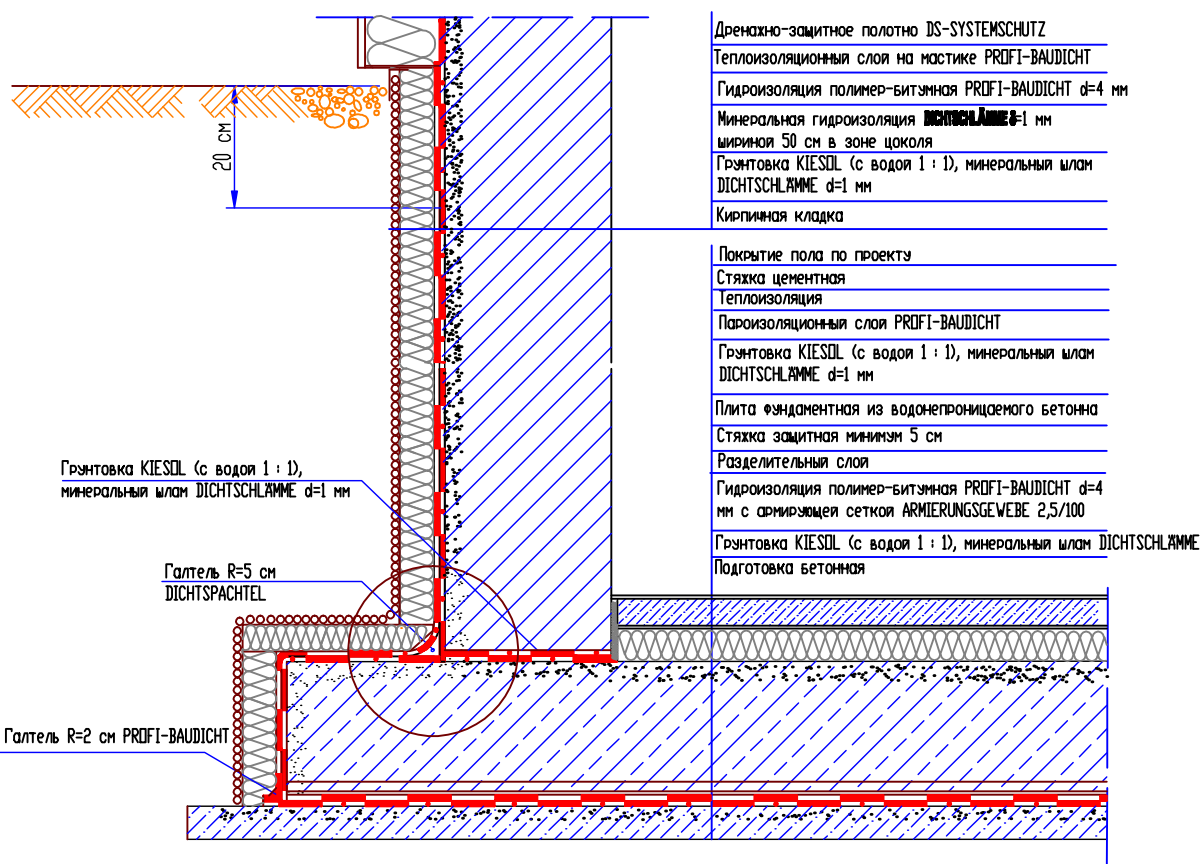


						Новое строительство		
Изм.	Кол. эч.	Лист	№ док.	Подпись	Дата	Стадия	Лист	Листов
Наружная гидроизоляция кирпичной кладки с утеплением								

# УЗЕЛ 1.3

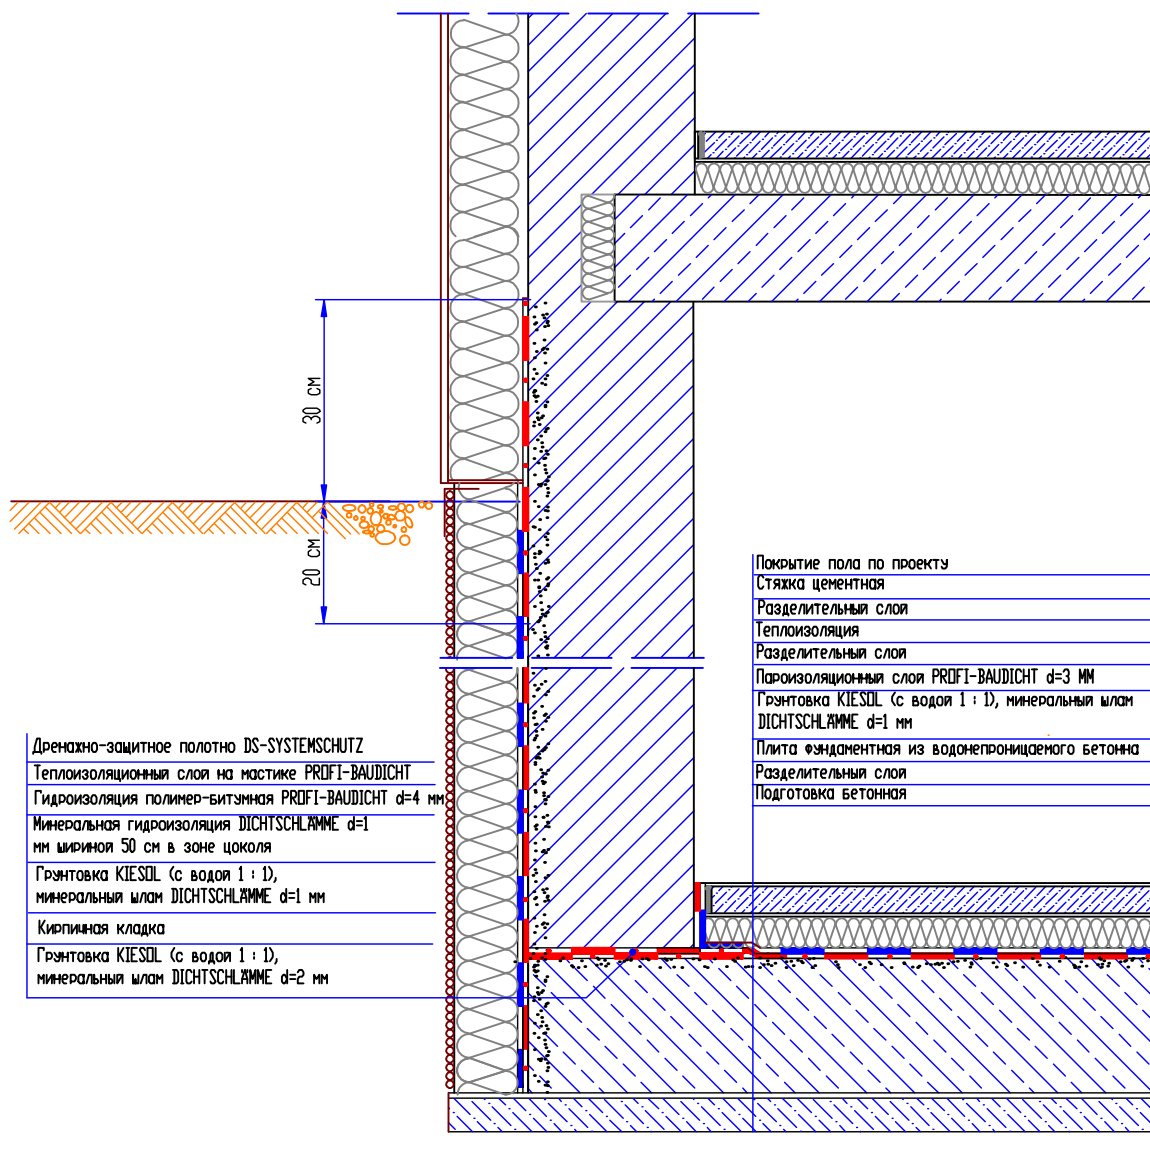



- Дренажно-защитное полотно DS-SYSTEMSCHUTZ
- Теплоизоляционный слой на мастике PROFI-BAUDICHT
- Гидроизоляция полимер-битумная PROFI-BAUDICHT d=4 мм
- Минеральная гидроизоляция DICHTSCHLÄMME d=1 мм шириной 50 см в зоне цоколя
- Грунтовка KIESOL (с водой 1 : 1), минеральный шлам DICHTSCHLÄMME d=1 мм
- Кирпичная кладка
- Грунтовка KIESOL (с водой 1 : 1), минеральный шлам DICHTSCHLÄMME d=2 мм

- Покрытие пола по проекту
- Стяжка цементная
- Разделительный слой
- Теплоизоляция
- Разделительный слой
- Пароизоляционный слой PROFI-BAUDICHT d=3 мм
- Грунтовка KIESOL (с водой 1 : 1), минеральный шлам DICHTSCHLÄMME d=1 мм
- Плита фундаментная из водонепроницаемого бетона
- Разделительный слой
- Подготовка бетонная

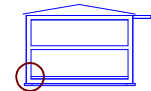


Новое строительство						Стация		
Изм.	Кол. эч.	Лист	N док.	Подпись	Дата		Лист	Листов
						Наружная гидроизоляция кирпичной кладки с утеплением		

# УЗЕЛ 1.4

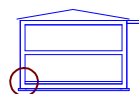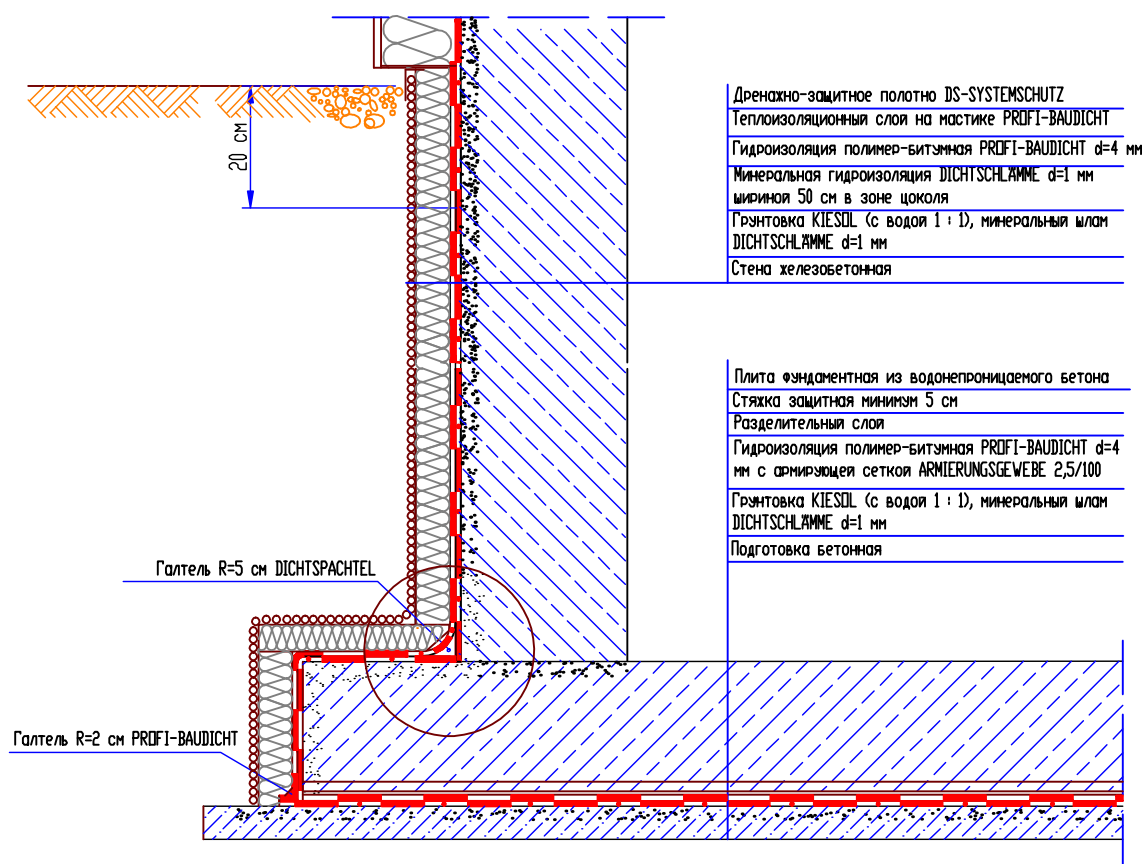

						Новое строительство		
Изм.	Кол. эч.	Лист	№ док.	Подпись	Дата	Стадия	Лист	Листов
Наружная гидроизоляция железобетонной стены с утеплением и железобетонной плиты с выступом								

# УЗЕЛ 1.5

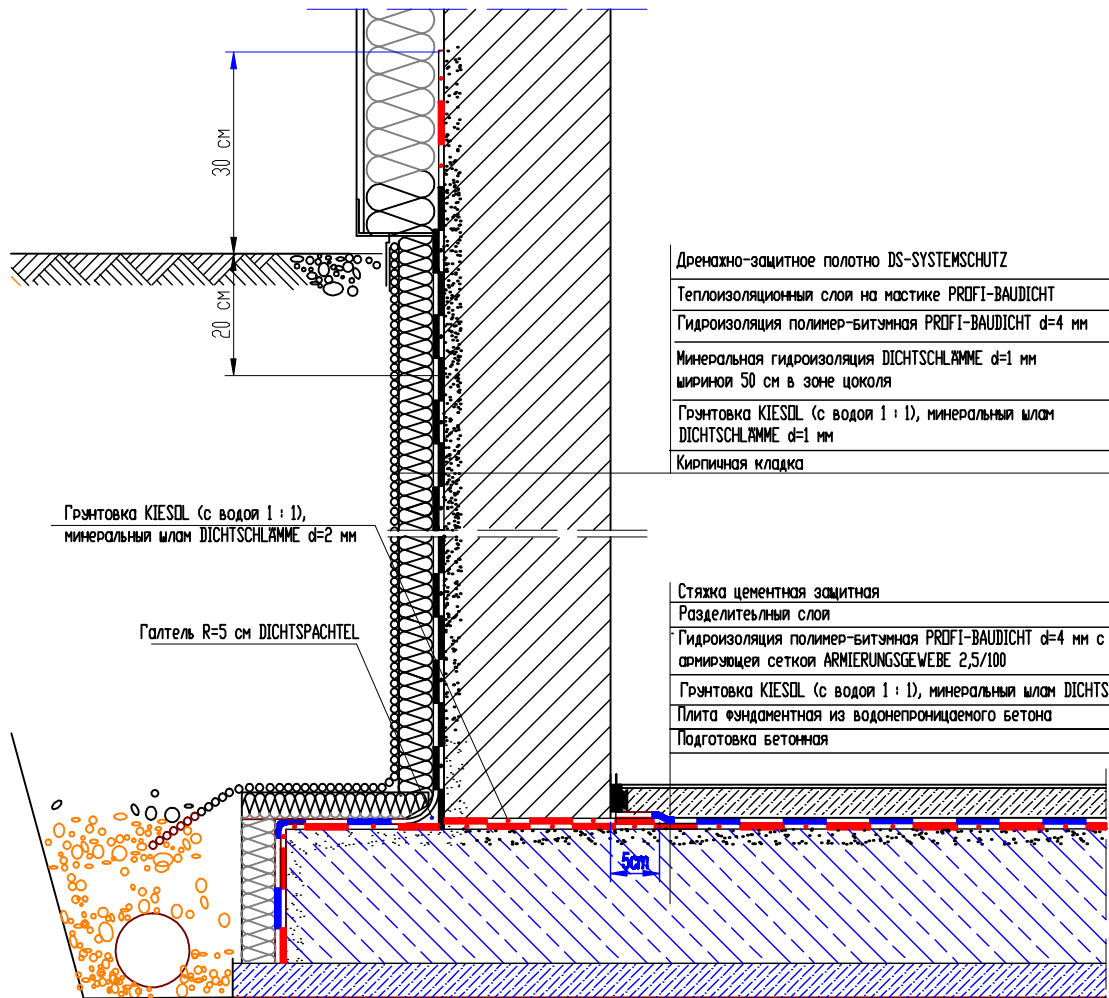


Грунтовка KIESOL (с водой 1 : 1),  
минеральный ват DICTSCHLÄMME d=2 мм

Галтель R=5 см DICTSPACHTEL


Дренажно-защитное полотно DS-SYSTEMSCHUTZ  
 Теплоизоляционный слой на мастике PROFI-BAUDICHT  
 Гидроизоляция полимер-битумная PROFI-BAUDICHT d=4 мм  
 Минеральная гидроизоляция DICTSCHLÄMME d=1 мм  
 шириной 50 см в зоне цоколя  
 Грунтовка KIESOL (с водой 1 : 1), минеральный ват  
 DICTSCHLÄMME d=1 мм  
 Кирпичная кладка


Стяжка цементная защитная  
 Разделительный слой  
 Гидроизоляция полимер-битумная PROFI-BAUDICHT d=4 мм с  
 армирующей сеткой ARMIERUNGSGEWEBE 2,5/100  
 Грунтовка KIESOL (с водой 1 : 1), минеральный ват DICTSCHLÄMME  
 Плита фундаментная из водонепроницаемого бетона  
 Подготовка бетонная

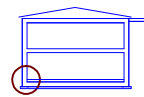



Новое строительство					
Изм.	Кол. эч.	Лист	№ док.	Подпись	Дата
Наружная гидроизоляция кирпичной кладки с утеплением				Стадия	Лист
				Листов	
Железобетонная плита с выступом и с устройством дренажа					


# УЗЕЛ 1.6

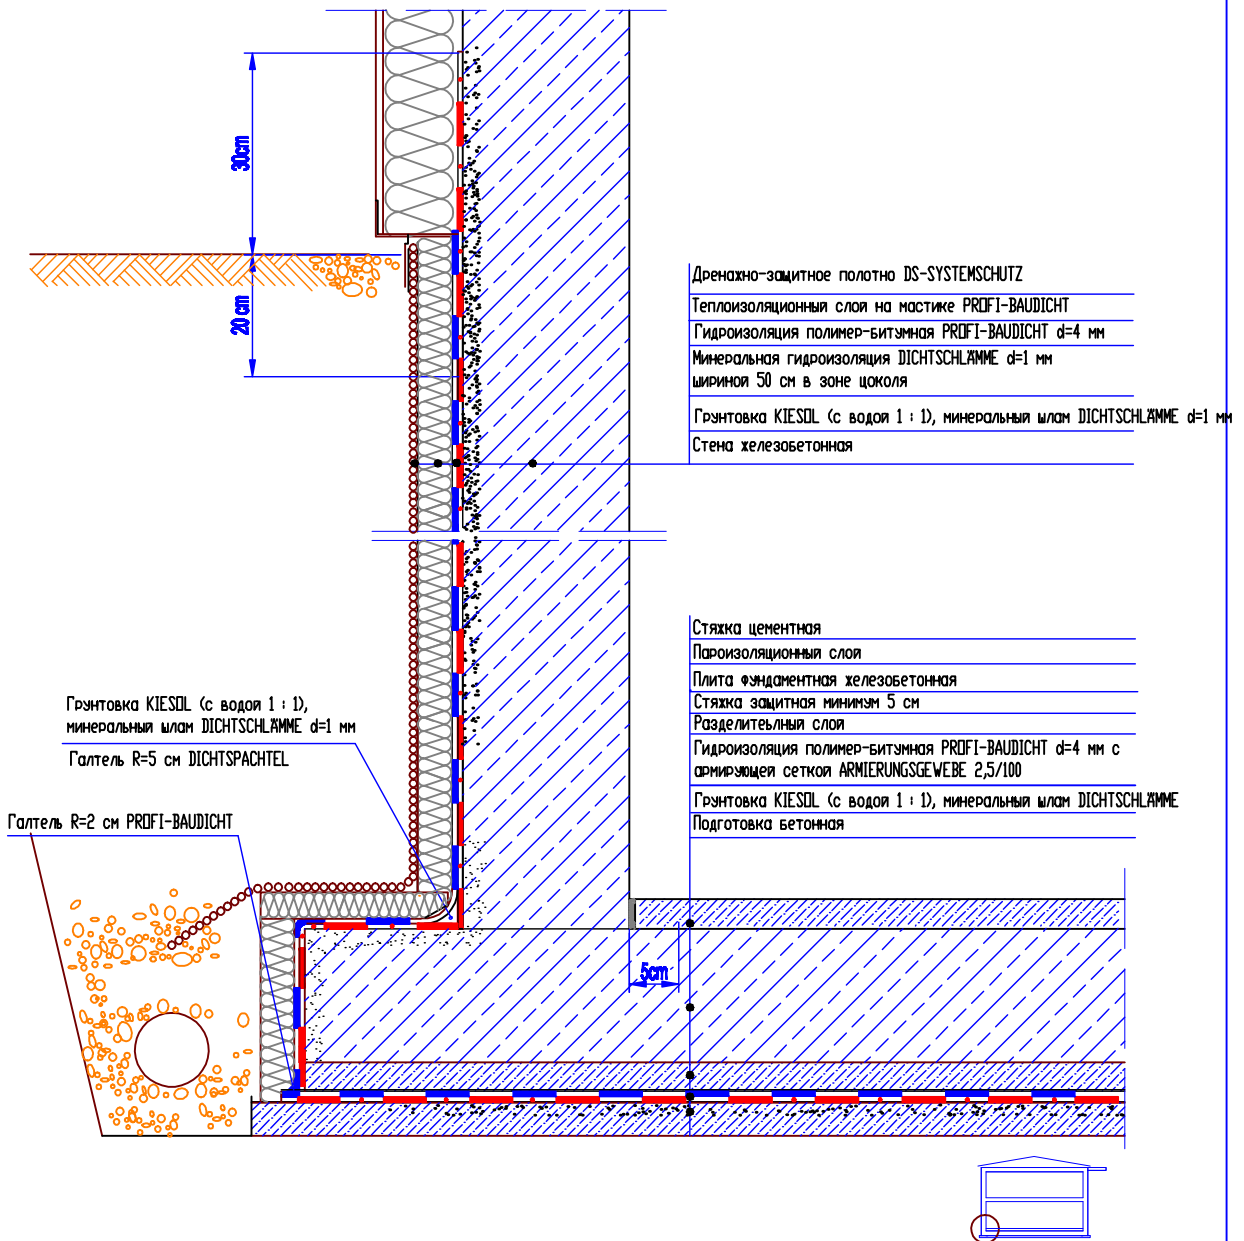



Новое строительство								
Изм.	Кол. эч.	Лист	№ док.	Подпись	Дата	Стадия	Лист	Листов
Наружная гидроизоляция железобетонной стены с утеплением и железобетонной плиты с выступом и дренажом								

# УЗЕЛ 1.7

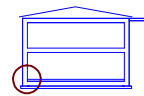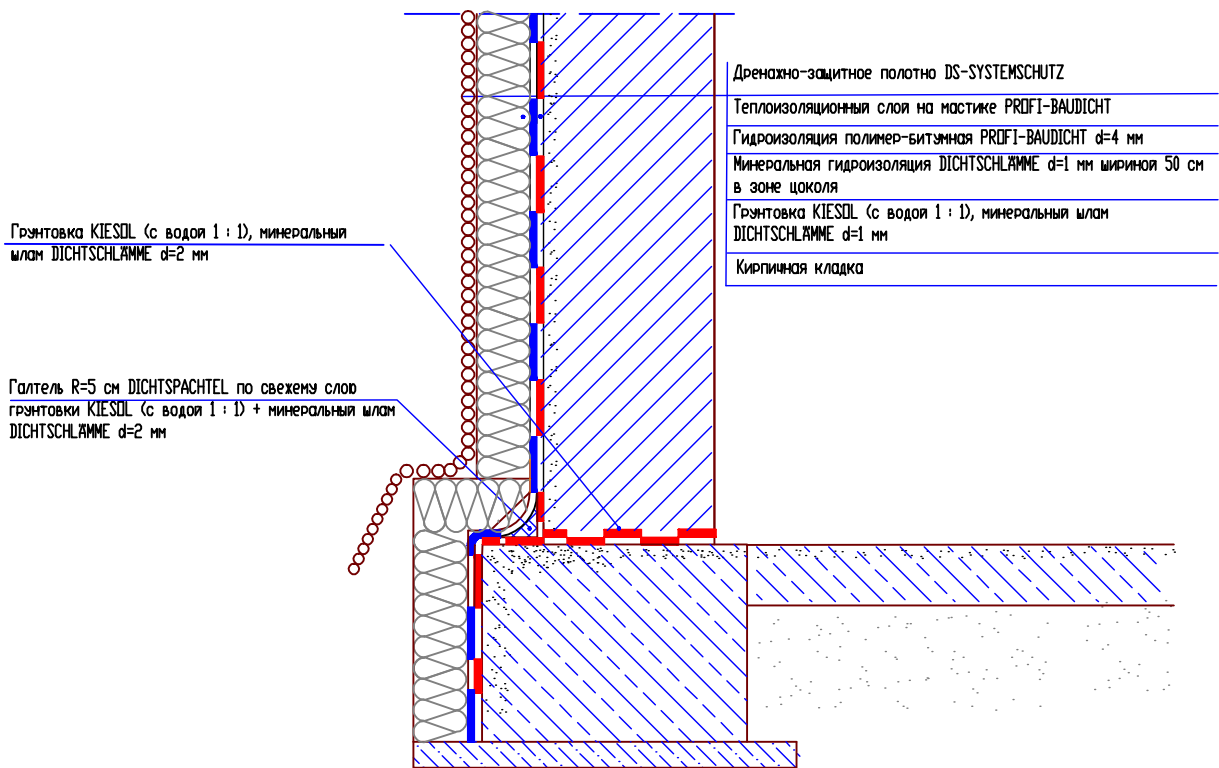

						Новое строительство		
Изм.	Кол. эч.	Лист	№ док.	Подпись	Дата	Стадия	Лист	Листов
Наружная гидроизоляция кирпичной кладки с утеплением по ленточному фундаменту								



# УЗЕЛ 1.8

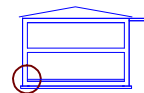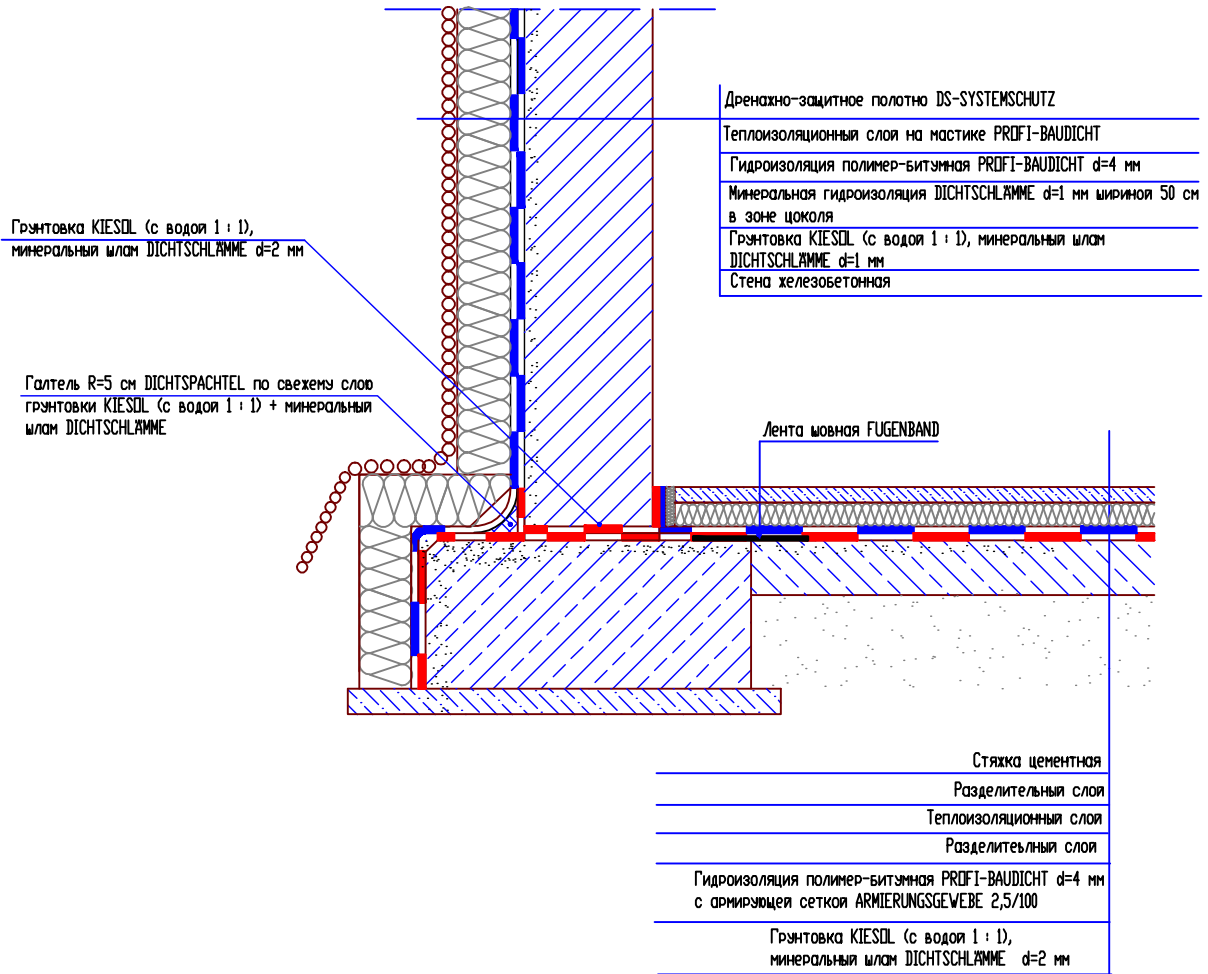


						Новое строительство		
Наружная гидроизоляция кирпичной кладки с утеплением по ленточному фундаменту						Стация	Лист	Листов





# УЗЕЛ 1.9

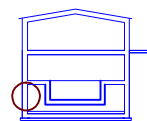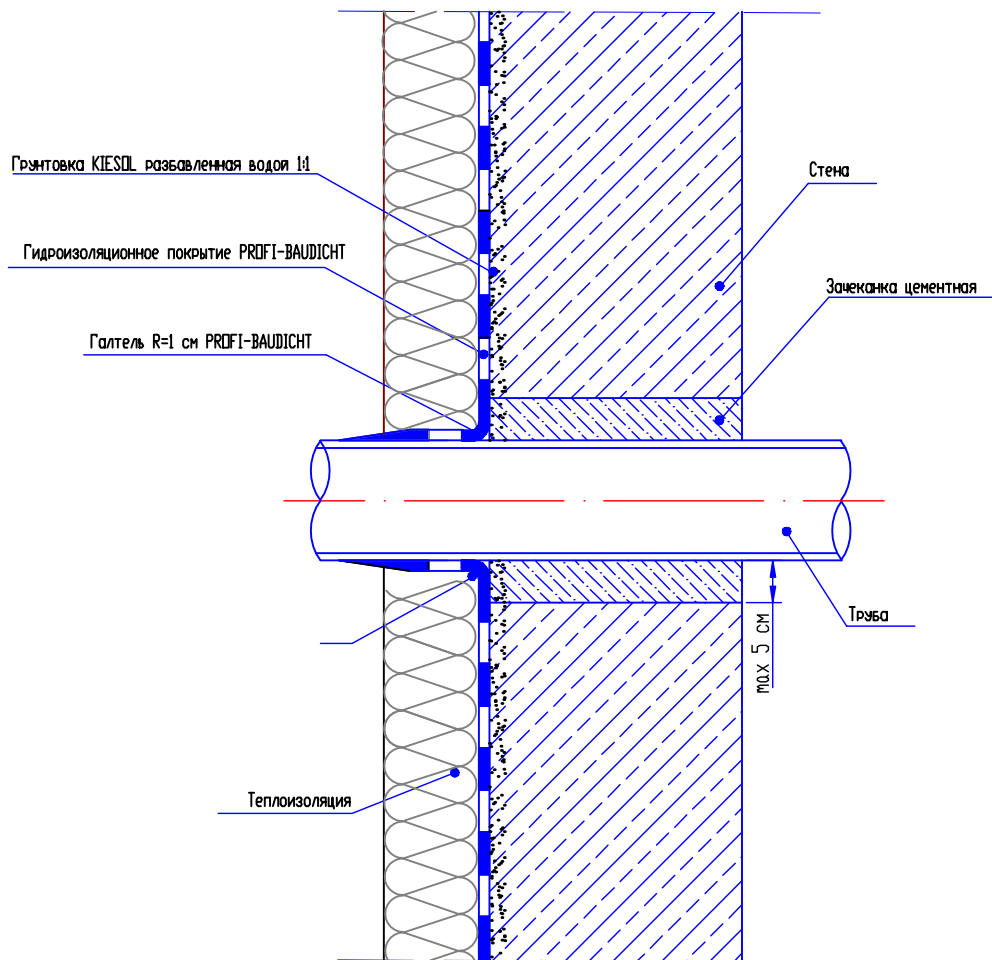



						Новое строительство		
Изм.	Кол. эч.	Лист	№ док.	Подпись	Дата	Стадия	Лист	Листов
Гидроизоляция конструкции Герметизация мест пропуска коммуникации								

# УЗЕЛ 1.10

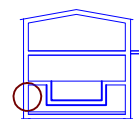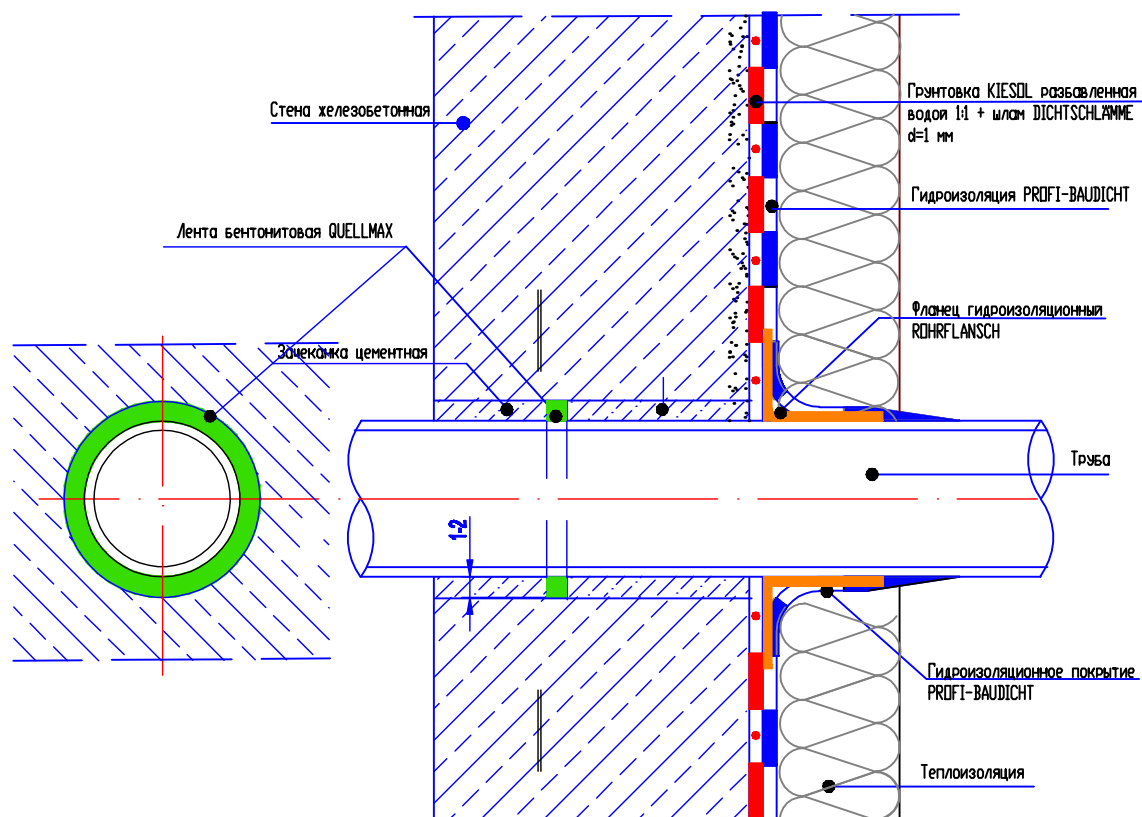



						Новое строительство		
Изм.	Кол. эч.	Лист	№ док.	Подпись	Дата	Стадия	Лист	Листов
Гидроизоляция конструкции Герметизация мест пропуск коммуникаций с применением ленты <b>QUELLMAX</b>								

# УЗЕЛ 1.11

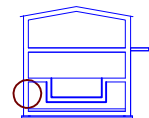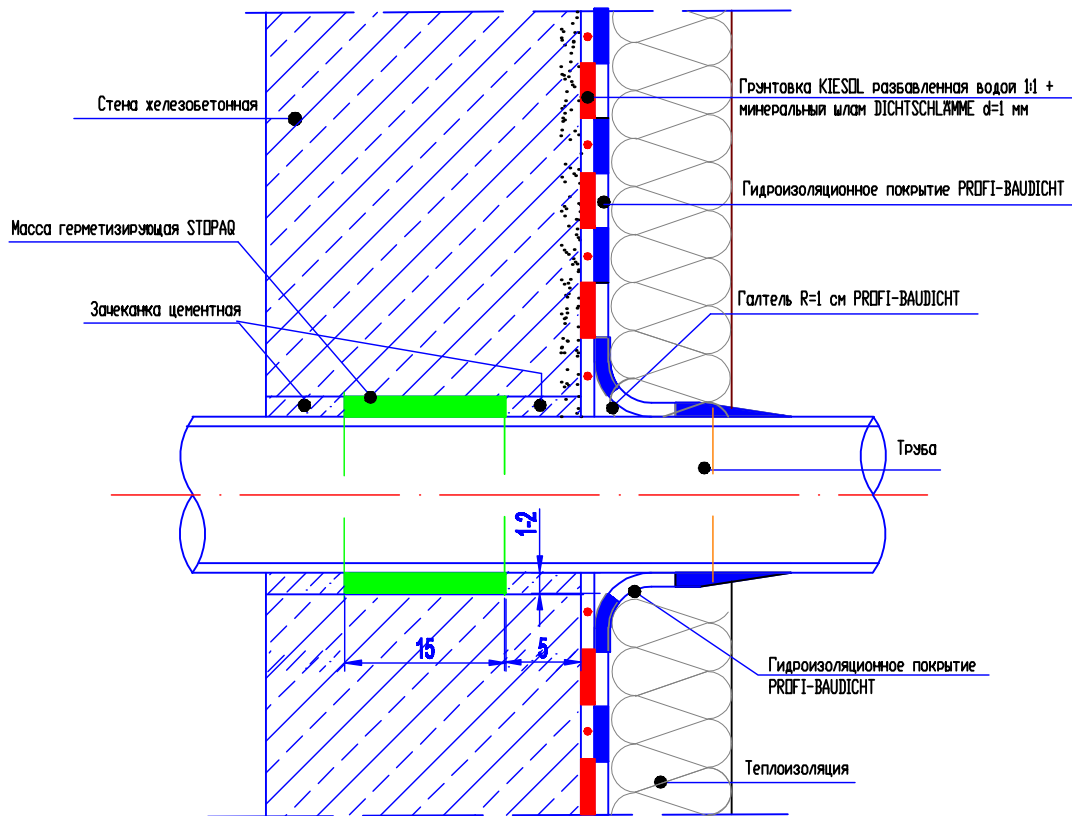



Изм.	Кол. эч.	Лист	№ док.	Подпись	Дата	Новое строительство			
						Гидроизоляция конструкции Герметизация мест пропуск коммуникации с применением массы <b>STORAG</b>	Стадия	Лист	Листов

# УЗЕЛ 1.12

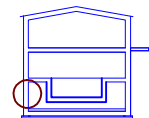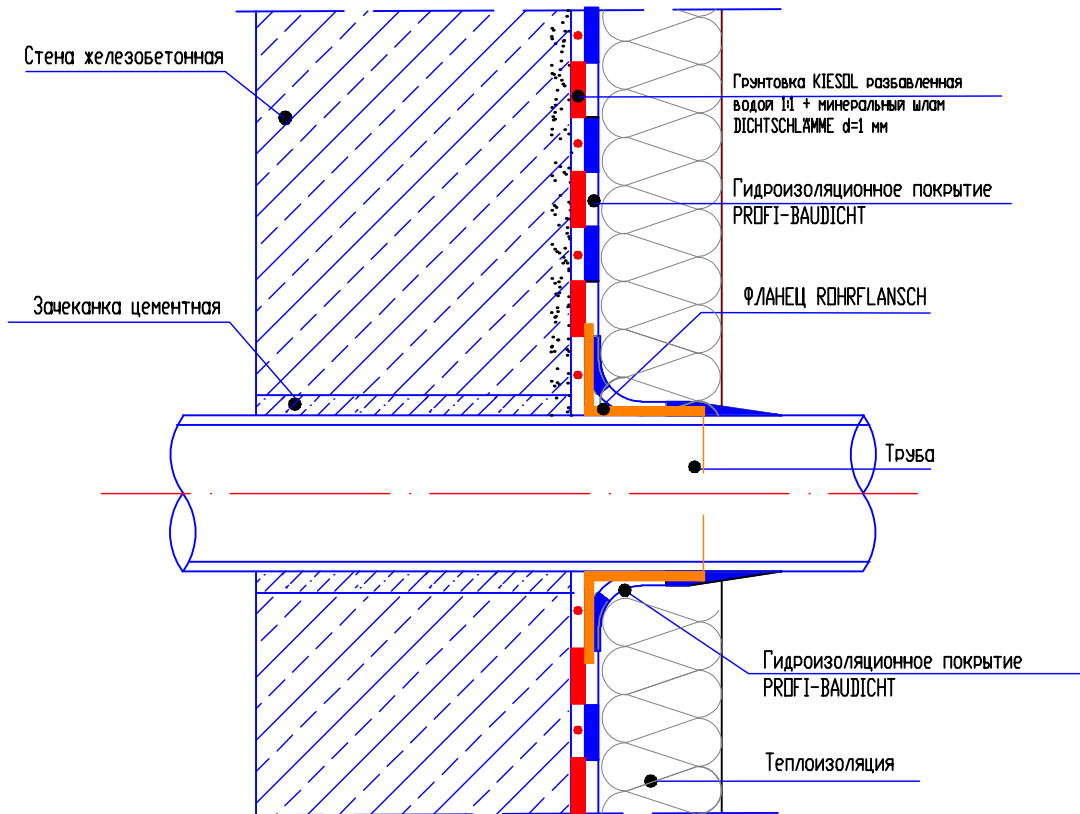



						Новое строительство			
Изм.	Кол. эч.	Лист	№ док.	Подпись	Дата	Гидроизоляция конструкции Герметизация мест пропуска коммуникации с применением фланца <b>ROHRFLANSCH</b>	Стадия	Лист	Листов


# УЗЕЛ 1.13

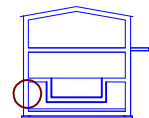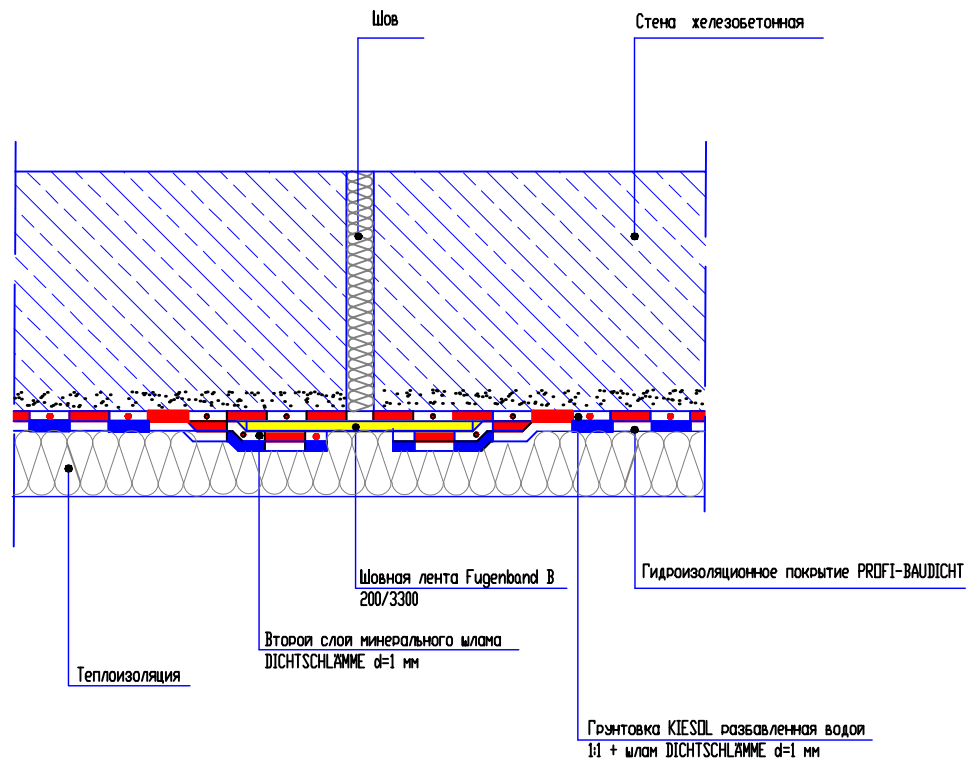



						Новое строительство		
Изм.	Кол. эч.	Лист	№ док.	Подпись	Дата	Стадия	Лист	Листов
Гидроизоляция конструкции Герметизация деформационного шва								


# УЗЕЛ 1.14

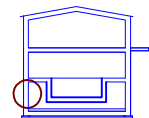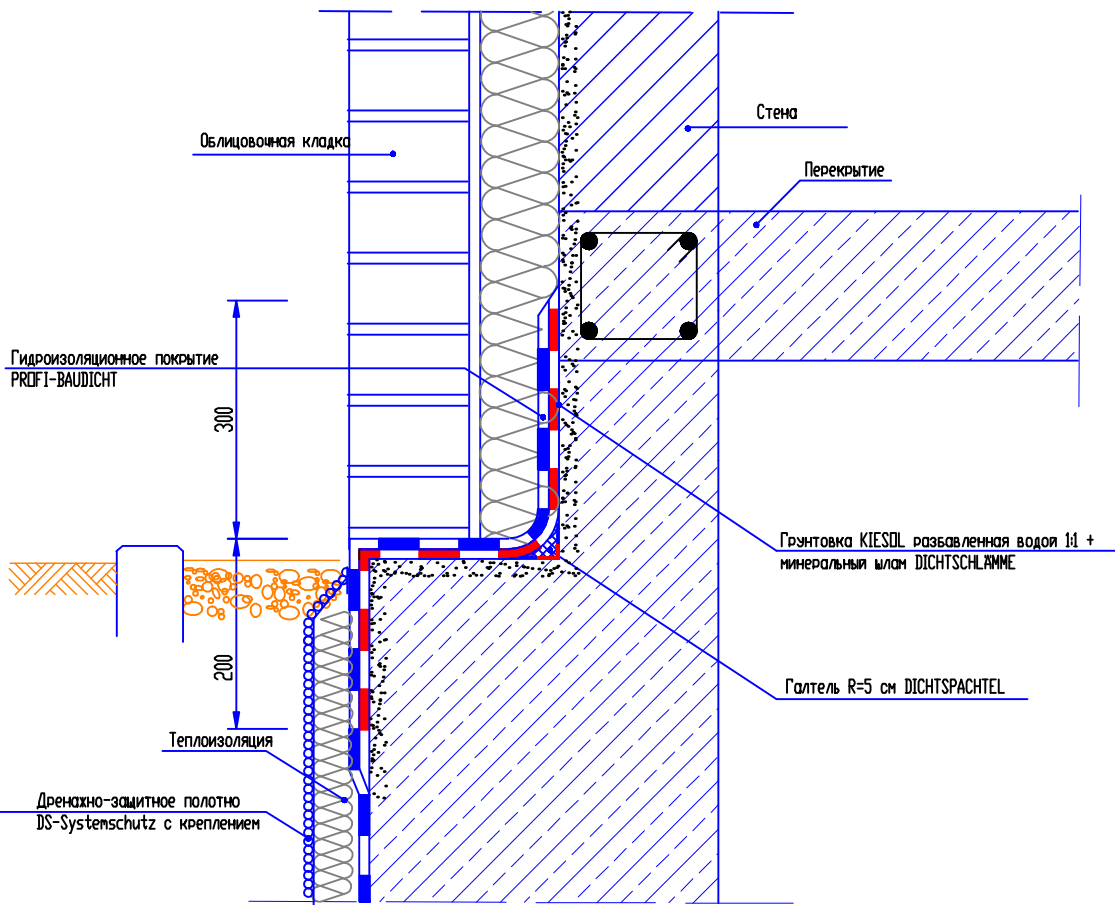



						Новое строительство		
Изм.	Кол. эч.	Лист	№ док.	Подпись	Дата	Стадия	Лист	Листов
Гидроизоляция конструкции Герметизация цоколя с облицовочной кладкой								


# УЗЕЛ 1.15

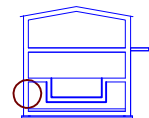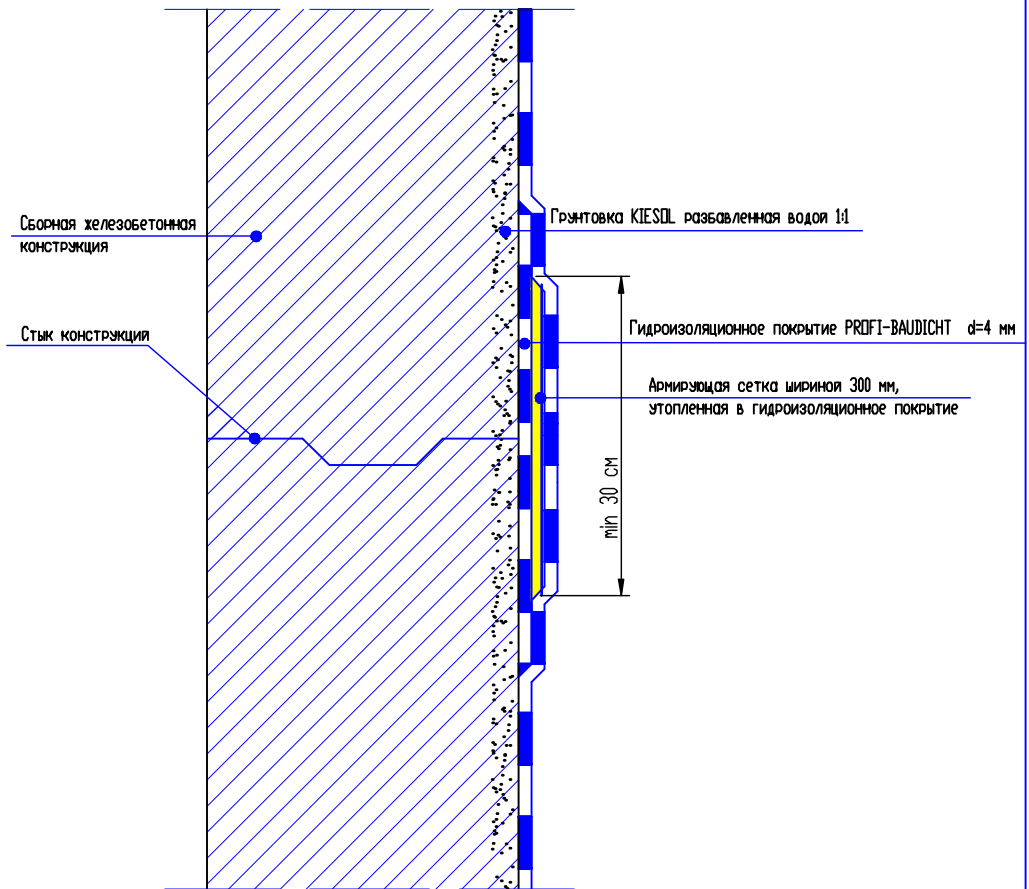

						Новое строительство					
Изм.	Кол. эч.	Лист	№ док.	Подпись	Дата	Стадия	Лист	Листов			
Гидроизоляция конструкции Герметизация стыков сборных железобетонных конструкций											



# УЗЕЛ 1.16

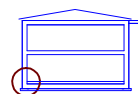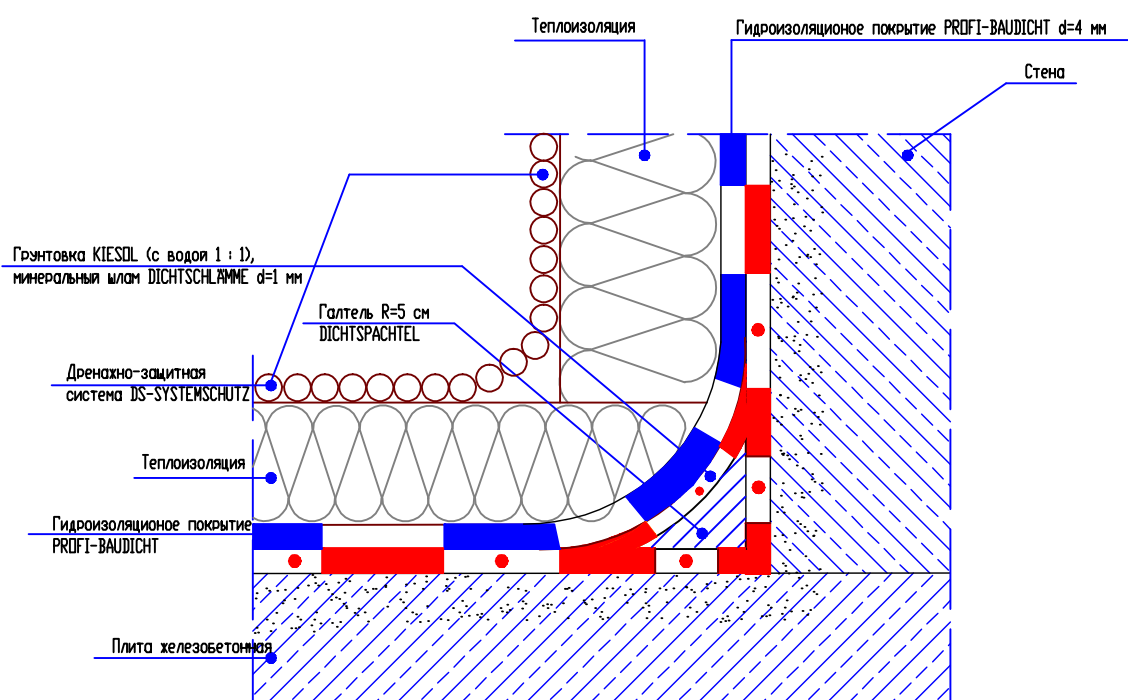

						Новое строительство		
Изм.	Кол. эч.	Лист	№ док.	Подпись	Дата	Стадия	Лист	Листов
Гидроизоляция конструкция Устройство галтели в месте примыкания пол/стена								



# УЗЕЛ 1.17

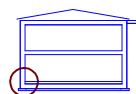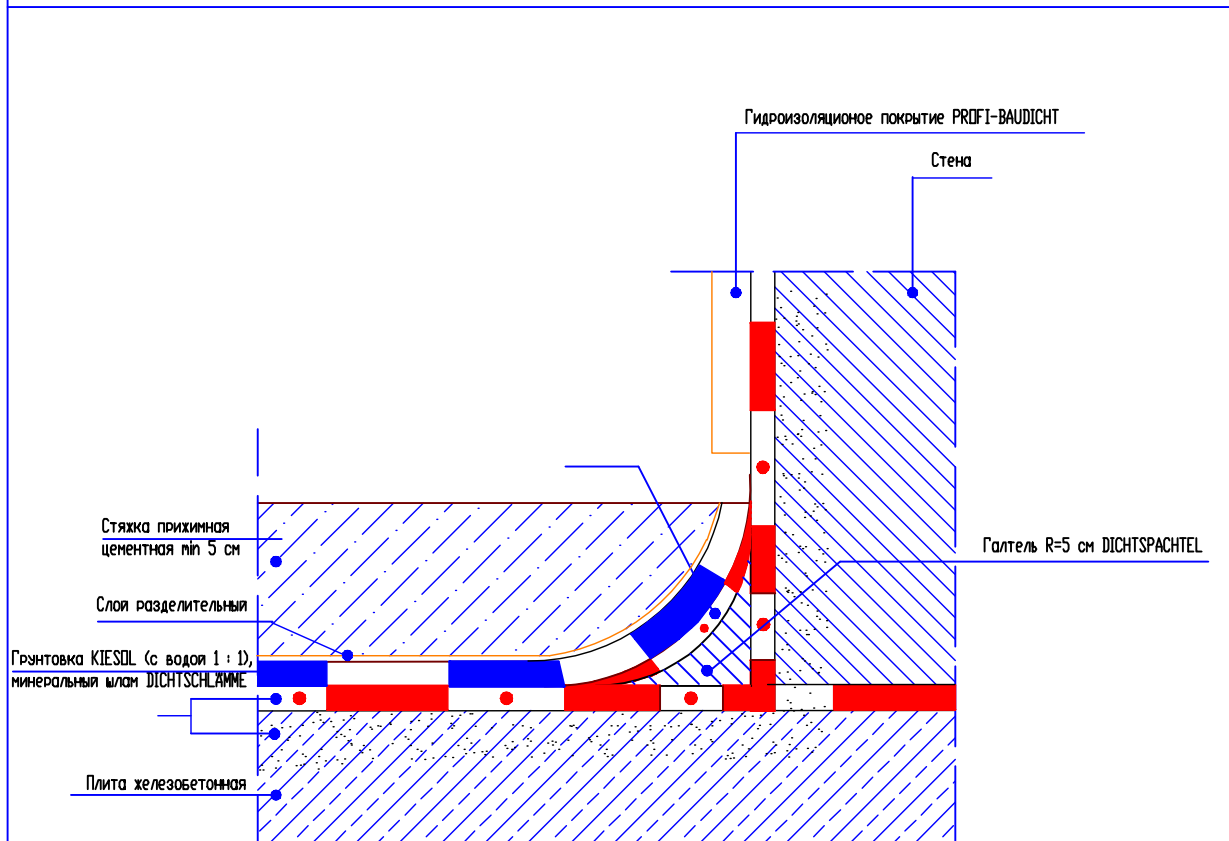

						Новое строительство		
Изм.	Кол. эч.	Лист	№ док.	Подпись	Дата	Стадия	Лист	Листов
Гидроизоляция конструкция Устройство галтели в месте примыкания пол/стена						